

2009

SOC-LLEIDA

TIPO DE OBRA

REHABILITACIÓN DE LA PLANTA BAJA DE UN EDIFICIO

USO:

OFICINAS

CLIENTE:

SOC

SITUACIÓN:

LLEIDA

DESCRIPCIÓN:

INSTALACIÓN DE LA OFICINA DE TRABAJO CENTRAL DEL SERVICIO CATALÁN DE OCUPACIÓN DE LLEIDA.

1450m²

FOTO DEL EMPLAZAMIENTO




**FREIRE
ARQUITECTES
ASSOCIATS**




FOTO MONTAJE DE LA ENTRADA

2009


SOC-LLEIDA

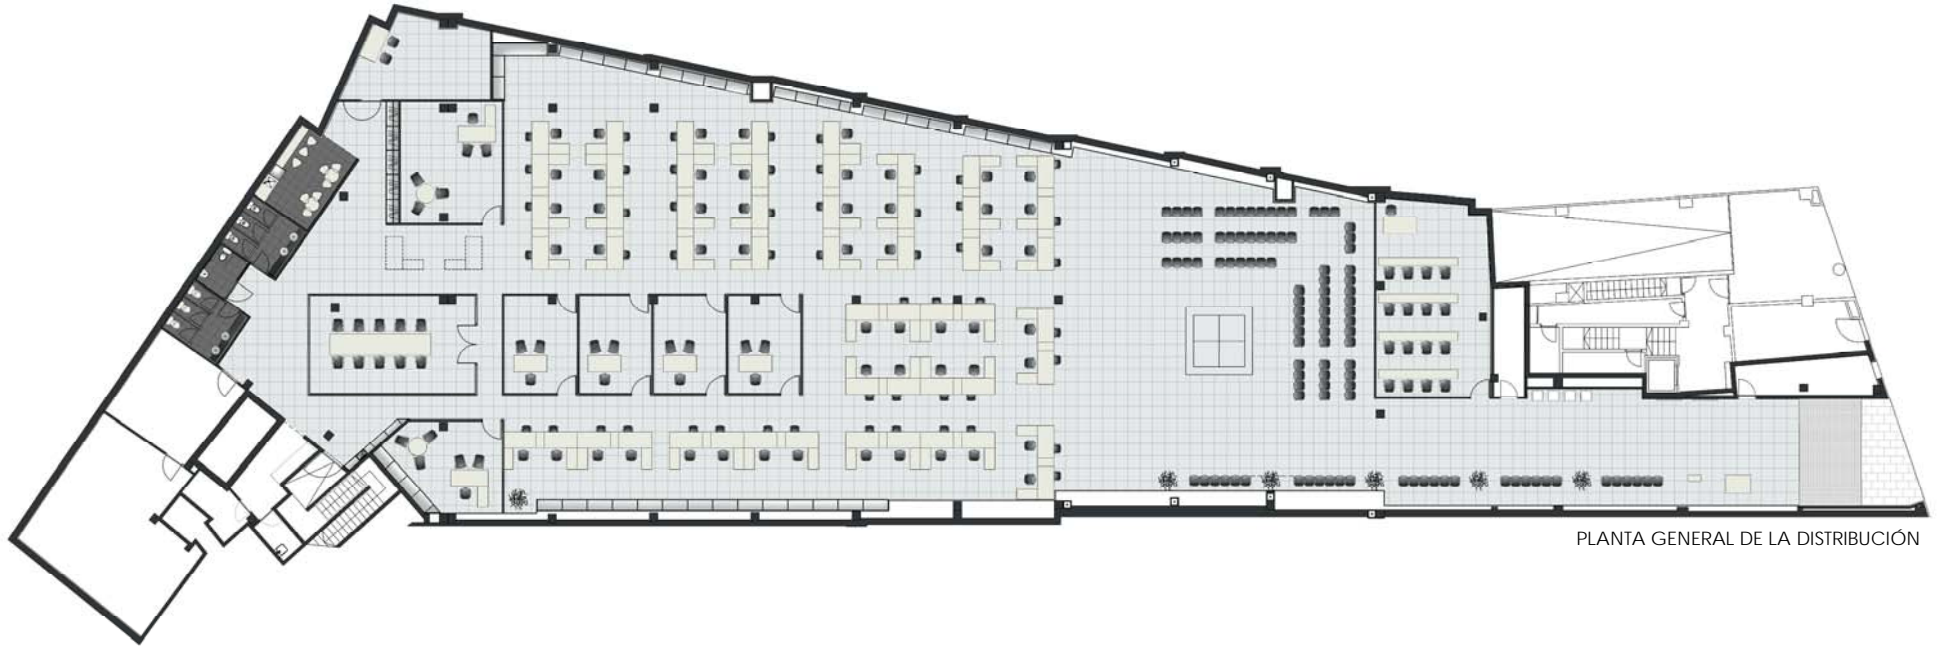

PLANTA GENERAL DE LA DISTRIBUCIÓN

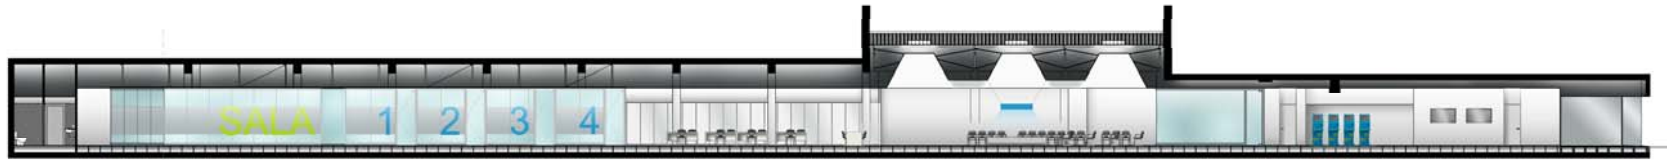

SECCIÓN LONGITUDINAL 1

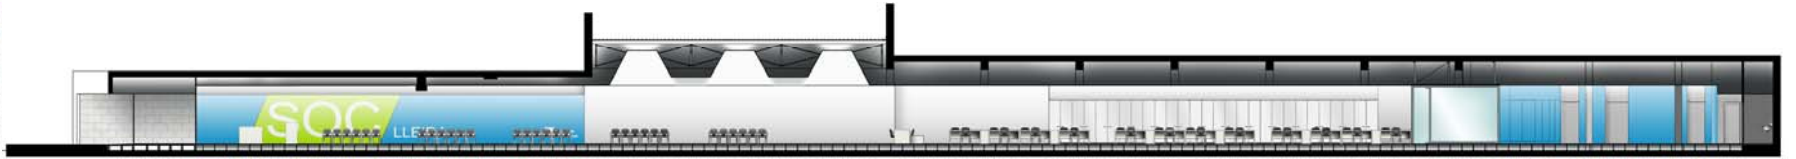


SECCIÓN LONGITUDINAL 2


FREIRE
ARQUITECTES
ASSOCIATS

2009

SOC-LLEIDA

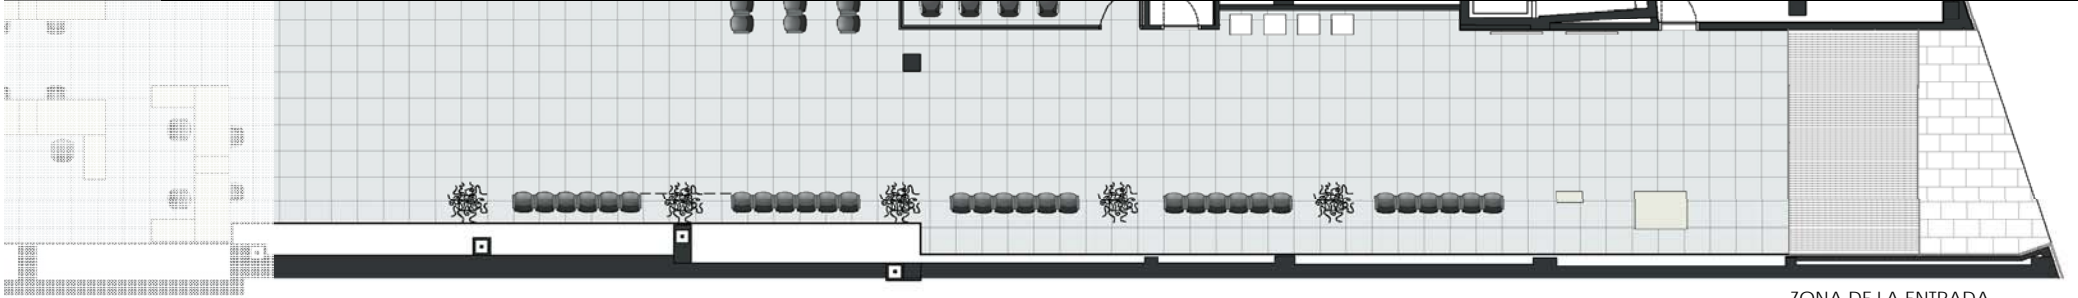


ZONA DE LA ENTRADA

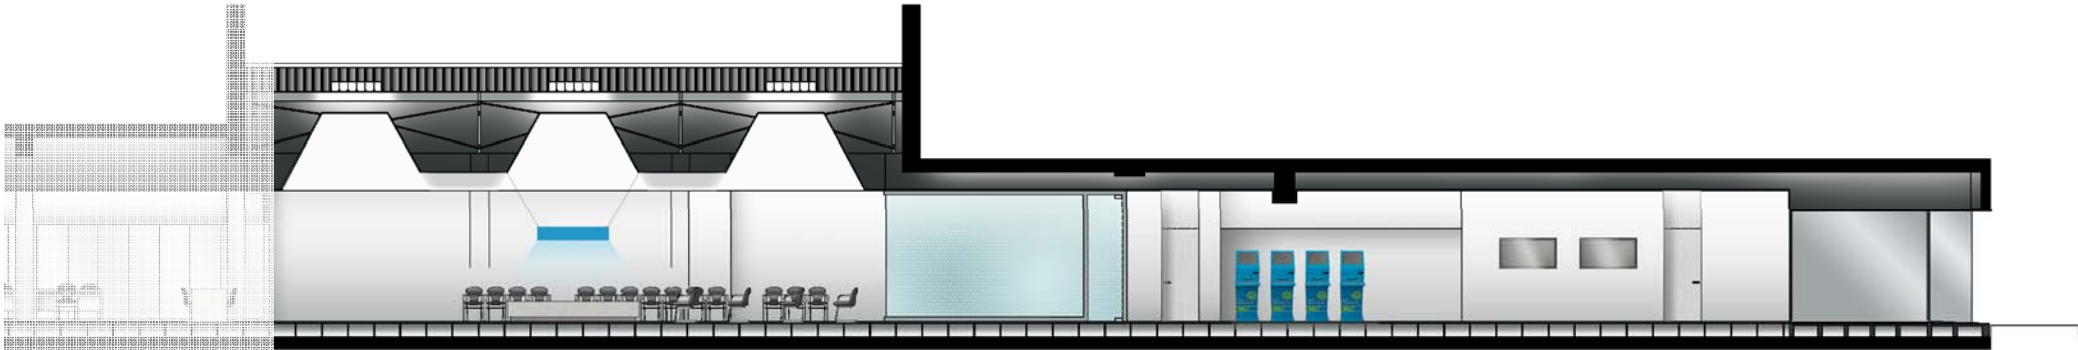

ZONA DE LA ENTRADA EN SECCIÓN


FREIRE
ARQUITECTES
ASSOCIATS

ZONA DE LA ENTRADA EN SECCIÓN

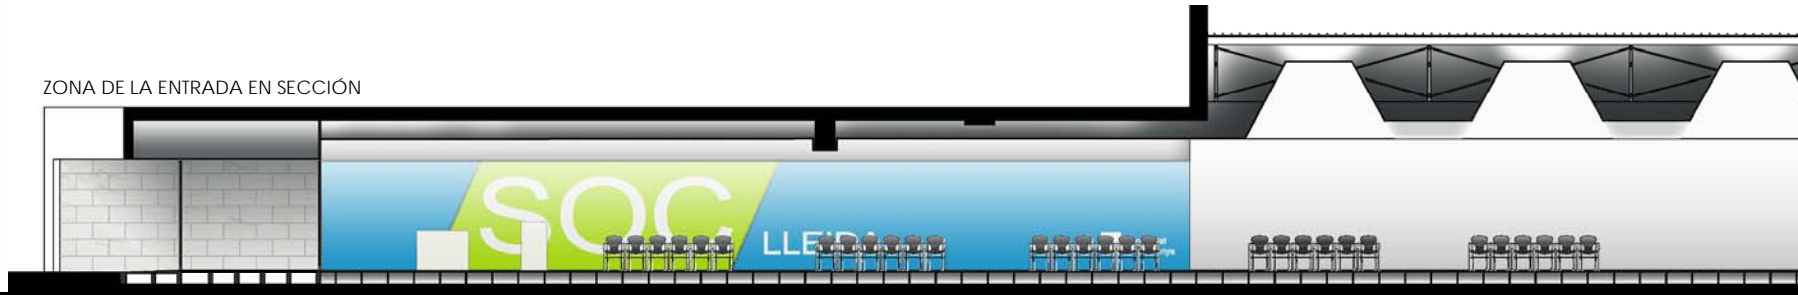

2009

SOC-LLEIDA

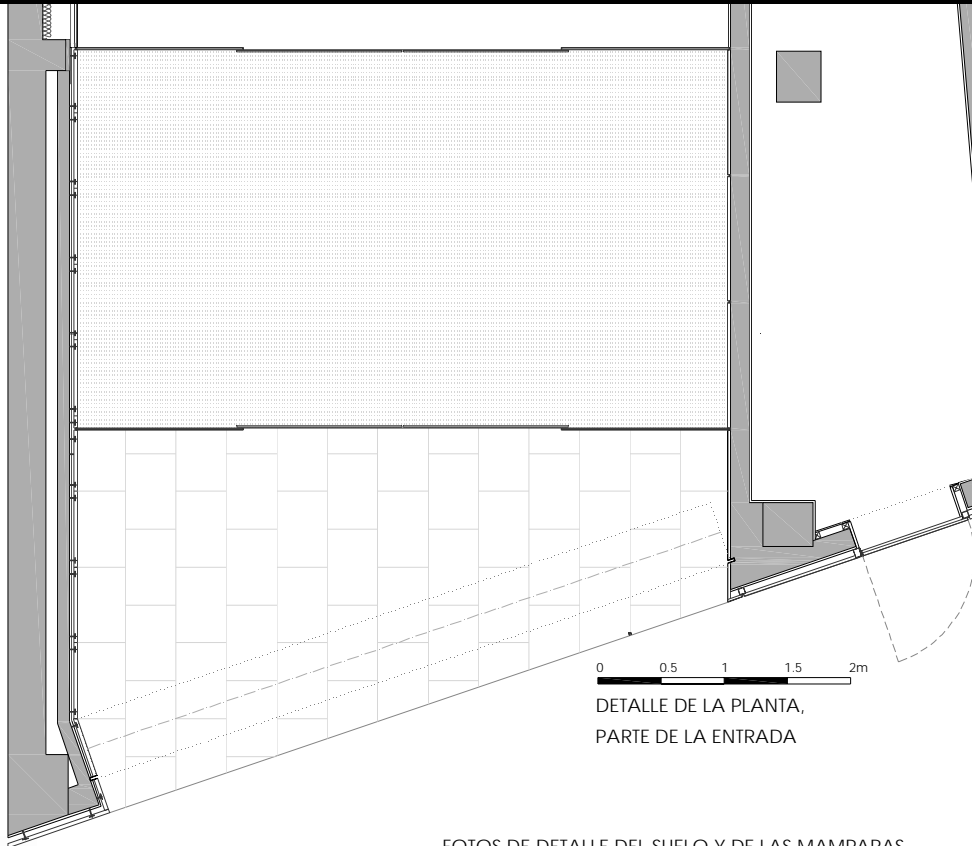


DETALLE DE LA PLANTA,
PARTE DE LA ENTRADA



IMAGEN 3D DE LA ZONA DE ENTRADA

DETALLE DE LA ENTRADA 0 0.5 1 1.5 2m

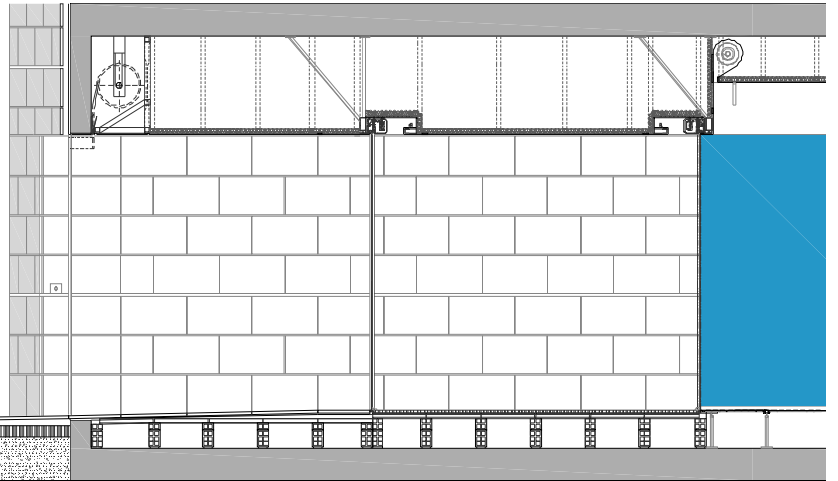


FOTOS DE DETALLE DEL SUELO Y DE LAS MAMPARAS



FREIRE
ARQUITECTES
ASSOCIATS

2009

SOC-LLEIDA

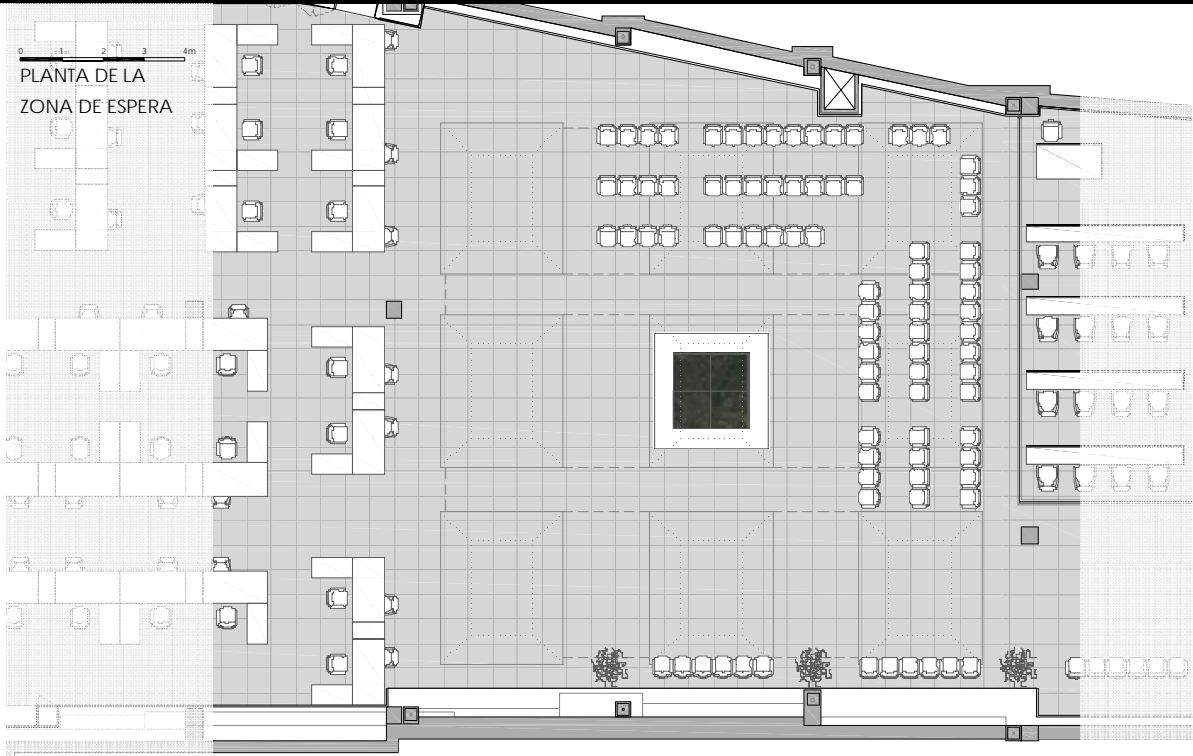

SECCIÓN TRANSVERSAL DE LA ZONA DE ESPERA



FREIRE
ARQUITECTES
ASSOCIATS



IMÁGENES 3D DE LA ZONA DE ESPERA