



2007 - 2008



PLAÇA NADAL - 5



PLAÇA NADAL - 5



FREIRE ARQUITECTES ASSOCIATS, S.L

2007 - 2008

PÇA. NADAL-5

TIPO DE OBRA:

REHABILITACIÓN INTEGRAL - REMONTA

USO:

VIVIENDA UNIFAMILIAR

CLIENTE:

PRIVADO

SITUACIÓN:

BARCELONA

DESCRIPCIÓN:

REHABILITACIÓN DE VIVIENDA UNIFAMILIAR ENTRE MEDIANERAS, INCLUSO EL PATIO-JARDÍN POSTERIOR.


PB+2. SE AMPLÍA EL VOLUMEN DE LA ÚLTIMA PLANTA.

225m²

ESTADO ORIGINAL



FREIRE
ARQUITECTES
ASSOCIATS

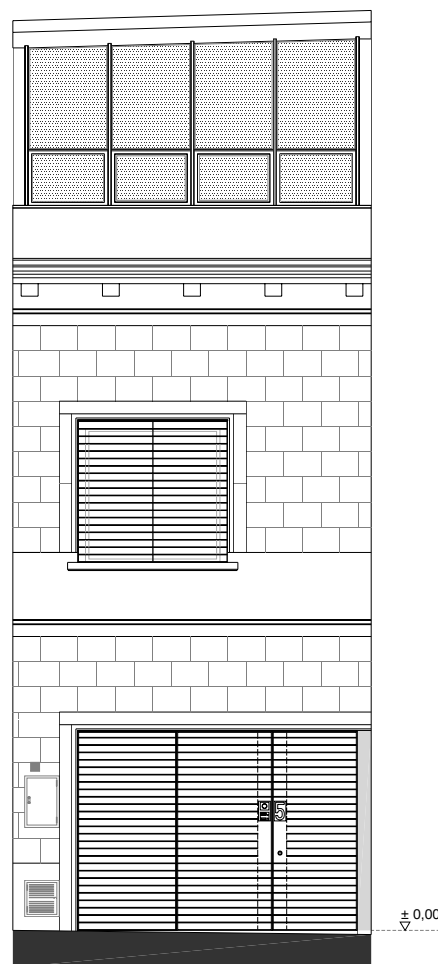

FACHADA PRINCIPAL



0 1 2 3 4m



FOTO DE OBRA ACABADA

2007 - 2008

PÇA. NADAL-5

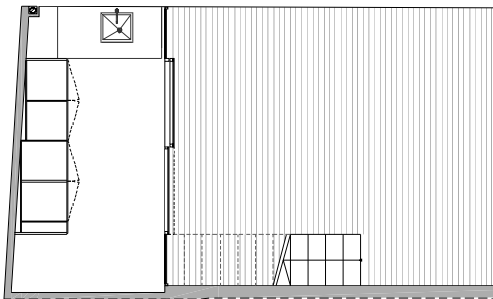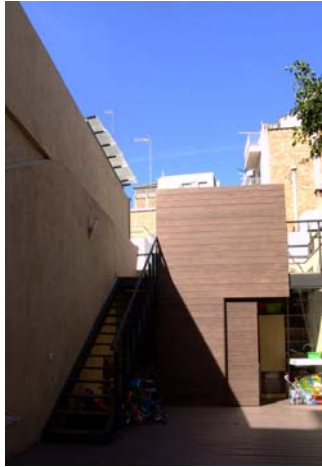

FREIRE
ARQUITECTES
ASSOCIATS

0 0.5 1 1.5 2m


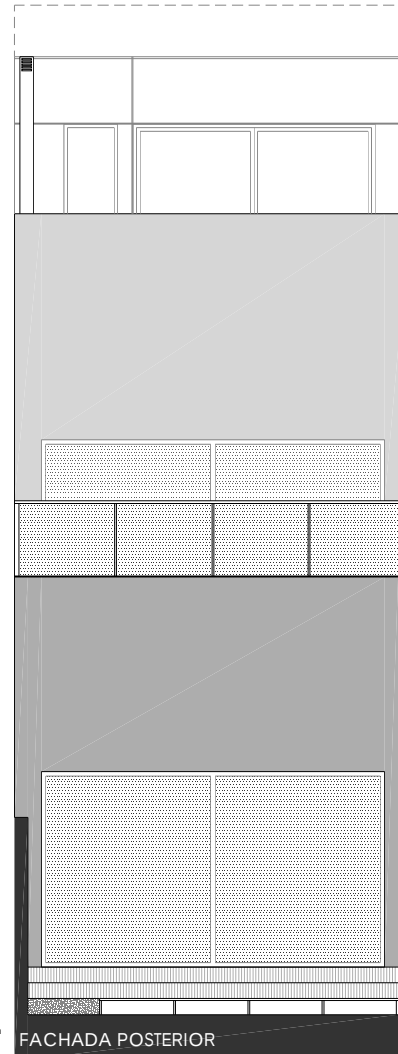


FOTO DE LA FACHADA POSTERIOR

2007 - 2008

PÇA. NADAL-5

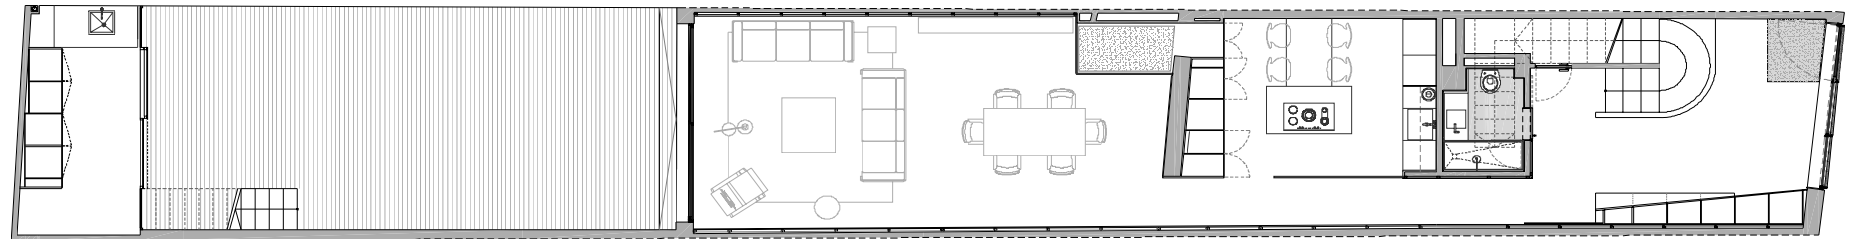

PLANTA BAJA

0 1 2 3 4m


FOTOS DE LA PLANTA BAJA

FREIRE
ARQUITECTES
ASSOCIATS



2007 - 2008

PÇA. NADAL-5

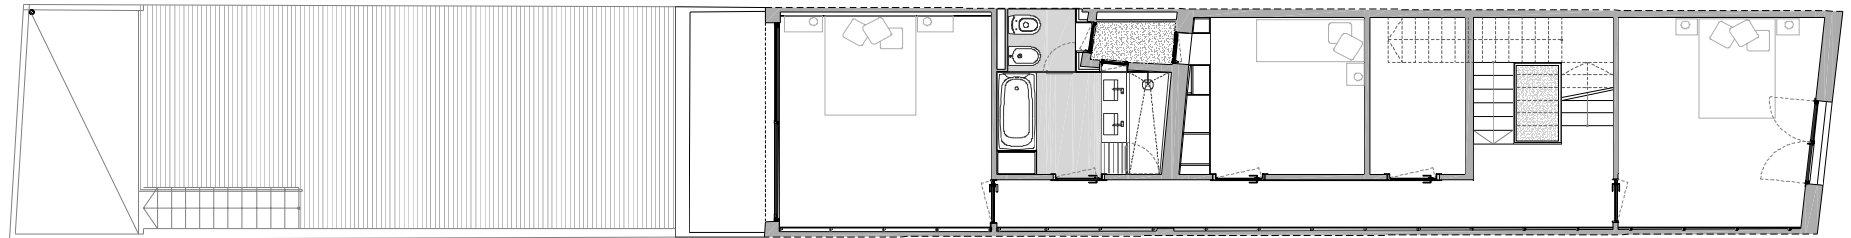

PLANTA PRIMERA

0 1 2 3 4m


FOTOS DE LA PLANTA SEGONDA

FREIRE
ARQUITECTES
ASSOCIATS



2007 - 2008

PÇA. NADAL-5

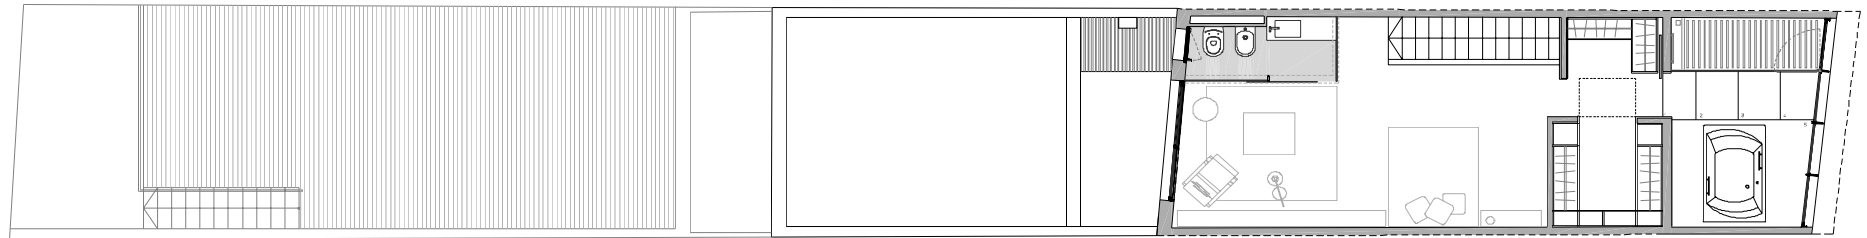

PLANTA SEGONDA



PLANTA COBIERTA

FOTOS DE LA PLANTA SEGONDA

FREIRE
ARQUITECTES
ASSOCIATS



2007 - 2008


PÇA. NADAL-5

2007 - 2008


PÇA. NADAL-5








ALÇADOS DE LA ESCALERA INTERIOR

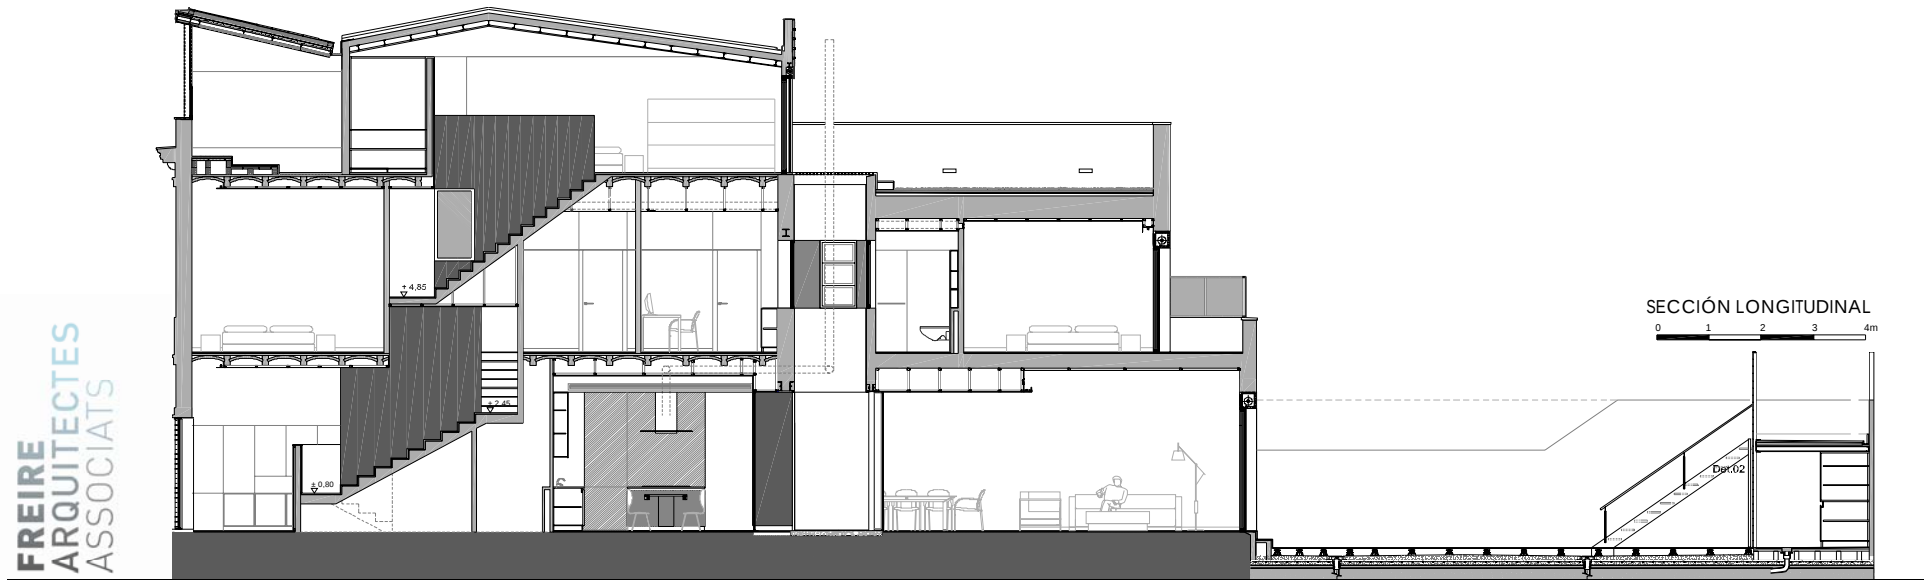

SECCIÓN LONGITUDINAL

 

FREIRE
ARQUITECTES
ASSOCIATS

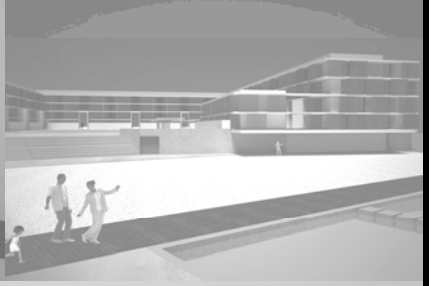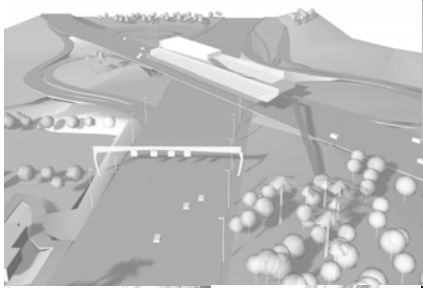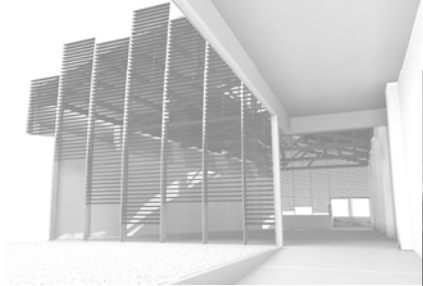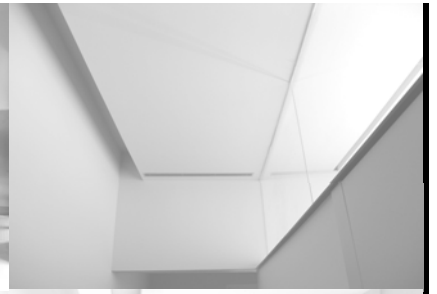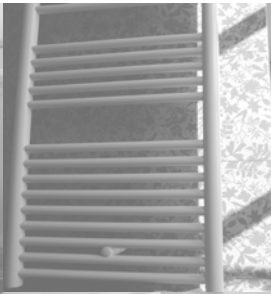

FREIRE
ARQUITECTES
ASSOCIATS